

**UCHWAŁA NR XII/74/2025
RADY GMINY DĄBROWA BISKUPIA**

z dnia 28 maja 2025 r.

w sprawie przystąpienia do sporządzenia miejscowego planu zagospodarowania przestrzennego dla fragmentów obrębów ewidencyjnych Radojewice, Dziewa, Sobiesiernie, Konary, Pieranie i Pieczyska, gmina Dąbrowa Biskupia

Na podstawie art. 14 ust. 1, 2 i 4 oraz 6a ustawy z dnia 27 marca 2003 r. o planowaniu i zagospodarowaniu przestrzennym (tekst jedn. Dz. U. z 2024 r. poz. 1130 z późn. zm.¹⁾), art. 18 ust. 2 pkt 5 ustawy z dnia 8 marca 1990 r. o samorządzie gminnym (tekst jedn. Dz. U. z 2024 r. poz. 1465 z późn. zm.²⁾) oraz art. 7 ust. 1 pkt 2 i ust. 2 ustawy z dnia 20 maja 2016 r. o inwestycjach w zakresie elektrowni wiatrowych (tekst jedn. Dz. U. z 2024 r. poz. 317), Rada Gminy Dąbrowa Biskupia uchwala, co następuje:

§ 1. Przystępuje się do sporządzenia miejscowego planu zagospodarowania przestrzennego dla fragmentów obrębów ewidencyjnych Radojewice, Dziewa, Sobiesiernie, Konary, Pieranie i Pieczyska, gmina Dąbrowa Biskupia.

§ 2. Granice obszaru objętego planem, określa załącznik graficzny stanowiący integralną część uchwały.

§ 3. Wykonanie uchwały powierza się Wójtowi Gminy Dąbrowa Biskupia.

§ 4. Uchwała wchodzi w życie z dniem podjęcia.



Przewodniczący Rady Gminy

Piotr Kołodziej
Piotr Kołodziej

¹⁾ Zmiany tekstu jednolitego wymienionej ustawy zostały ogłoszone w Dz. U. z 2024 r. poz. 1907 i poz. 1940 oraz z 2025 r. poz. 527.

²⁾ Zmiany tekstu jednolitego wymienionej ustawy zostały ogłoszone w Dz. U. z 2024 r. poz. 1572, poz. 1907 i poz. 1940.

Uzasadnienie
do uchwały Nr XII/74/2025
Rady Gminy Dąbrowa Biskupia
z dnia 28 maja 2025 r.

Zgodnie z art. 14 ust. 1 i ust. 4 ustawy z dnia 27 marca 2003 r. o planowaniu i zagospodarowaniu przestrzennym (Dz. U. z 2024 r. poz. 1130 z późn. zm.) Rada Gminy podejmuje z własnej inicjatywy, bądź na wniosek Wójta, uchwałę o przystąpieniu do sporządzenia miejscowego planu zagospodarowania przestrzennego w celu określenia przeznaczenia terenu oraz określenia sposobu jego zagospodarowania.

Podjęcie uchwały w sprawie przystąpienia do sporządzenia miejscowego planu zagospodarowania przestrzennego dla fragmentów obrębów ewidencyjnych Radojewice, Dziewa, Sobiesierne, Konary, Pieranie i Pieczyska, wiąże się z wnioskami inwestorów zainteresowanych realizacją odnawialnych źródeł energii, w tym elektrowni wiatrowych, elektrowni fotowoltaicznych oraz towarzyszącej im infrastruktury. W zasięgu opracowania planu miejscowego uwzględniono wymaganą minimalną odległość 700 m wokół planowanych elektrowni wiatrowych, w których będą obowiązywały ograniczenia dla lokalizacji zabudowy z funkcją mieszkaniową, co wynika z przepisów ustawy z dnia 20 maja 2016 r. o inwestycjach w zakresie elektrowni wiatrowych (Dz. U. z 2024 r. poz. 317). Na przedmiotowym terenie planuje się lokalizację maksymalnie 8 elektrowni wiatrowych o maksymalnej całkowitej wysokości elektrowni wiatrowych do 285 m w stanie wzniesionego śmigła i maksymalnej średnicy wirnika z łopatami do 180 m. Obszar opracowania planu miejscowego wyniesie ok. 1093 ha. Na przedmiotowym terenie planuje się lokalizację maksymalnie 8 elektrowni wiatrowych oraz elektrownie fotowoltaiczne.

Na obszarze objętym projektem planu nie obowiązuje plan zagospodarowania przestrzennego.

Zgodnie z art. 67 ust. 3 pkt 2a ustawy z dnia 7 lipca 2023 r. o zmianie ustawy o planowaniu i zagospodarowaniu przestrzennym oraz niektórych innych ustaw (Dz. U. z 2023 r. poz. 1688 z późn. zm) w zakresie lokalizacji urządzeń wytwarzających energię z odnawialnych źródeł energii oraz ich stref ochronnych wyłączono obowiązek sporządzenia projektu miejscowego planu zagospodarowania przestrzennego zgodnie z zapisami studium uwarunkowań i kierunków zagospodarowania przestrzennego gminy. W związku z powyższym istnieje możliwość zlokalizowania elektrowni wiatrowych oraz elektrowni fotowoltaicznych poza obszarem, określonym w studium, przy zachowaniu ustawowej minimalnej odległości elektrowni wiatrowych od zabudowy mieszkaniowej lub o funkcji mieszanej.


Zgodnie z ustawą o inwestycjach w zakresie elektrowni wiatrowych lokalizacja elektrowni następuje wyłącznie na podstawie planu miejscowego.

Zgodnie z art. 67 ust. 3 pkt 2a ustawy z dnia 7 lipca 2023 r. o zmianie ustawy o planowaniu i zagospodarowaniu przestrzennym oraz niektórych innych ustaw (Dz. U. z 2023 r. poz. 1688 z późn. zm) w zakresie lokalizacji urządzeń wytwarzających energię z odnawialnych źródeł energii oraz ich stref ochronnych wyłączono obowiązek sporządzenia projektu miejscowego planu zagospodarowania przestrzennego zgodnie z zapisami studium uwarunkowań i kierunków zagospodarowania przestrzennego gminy. W pozostałym zakresie opracowany plan miejscowy nie może naruszać ustaleń Studium uwarunkowań i kierunków zagospodarowania przestrzennego gminy Dąbrowa Biskupia, przyjętego uchwałą nr XL/276/2014 Rady Gminy Dąbrowa Biskupia z dnia 21 października 2014 r.

Biorąc powyższe pod uwagę podjęcie przedmiotowej uchwały uznaje się za uzasadnione.

Przewodniczący Rady Gminy
Dąbrowa Biskupia
Piotr Kotodziej
Piotr Kotodziej

Załącznik
do Uchwały nr XII/74/2025
Rady Gminy Dąbrowa Biskupia
z dnia 28 maja 2025 r.

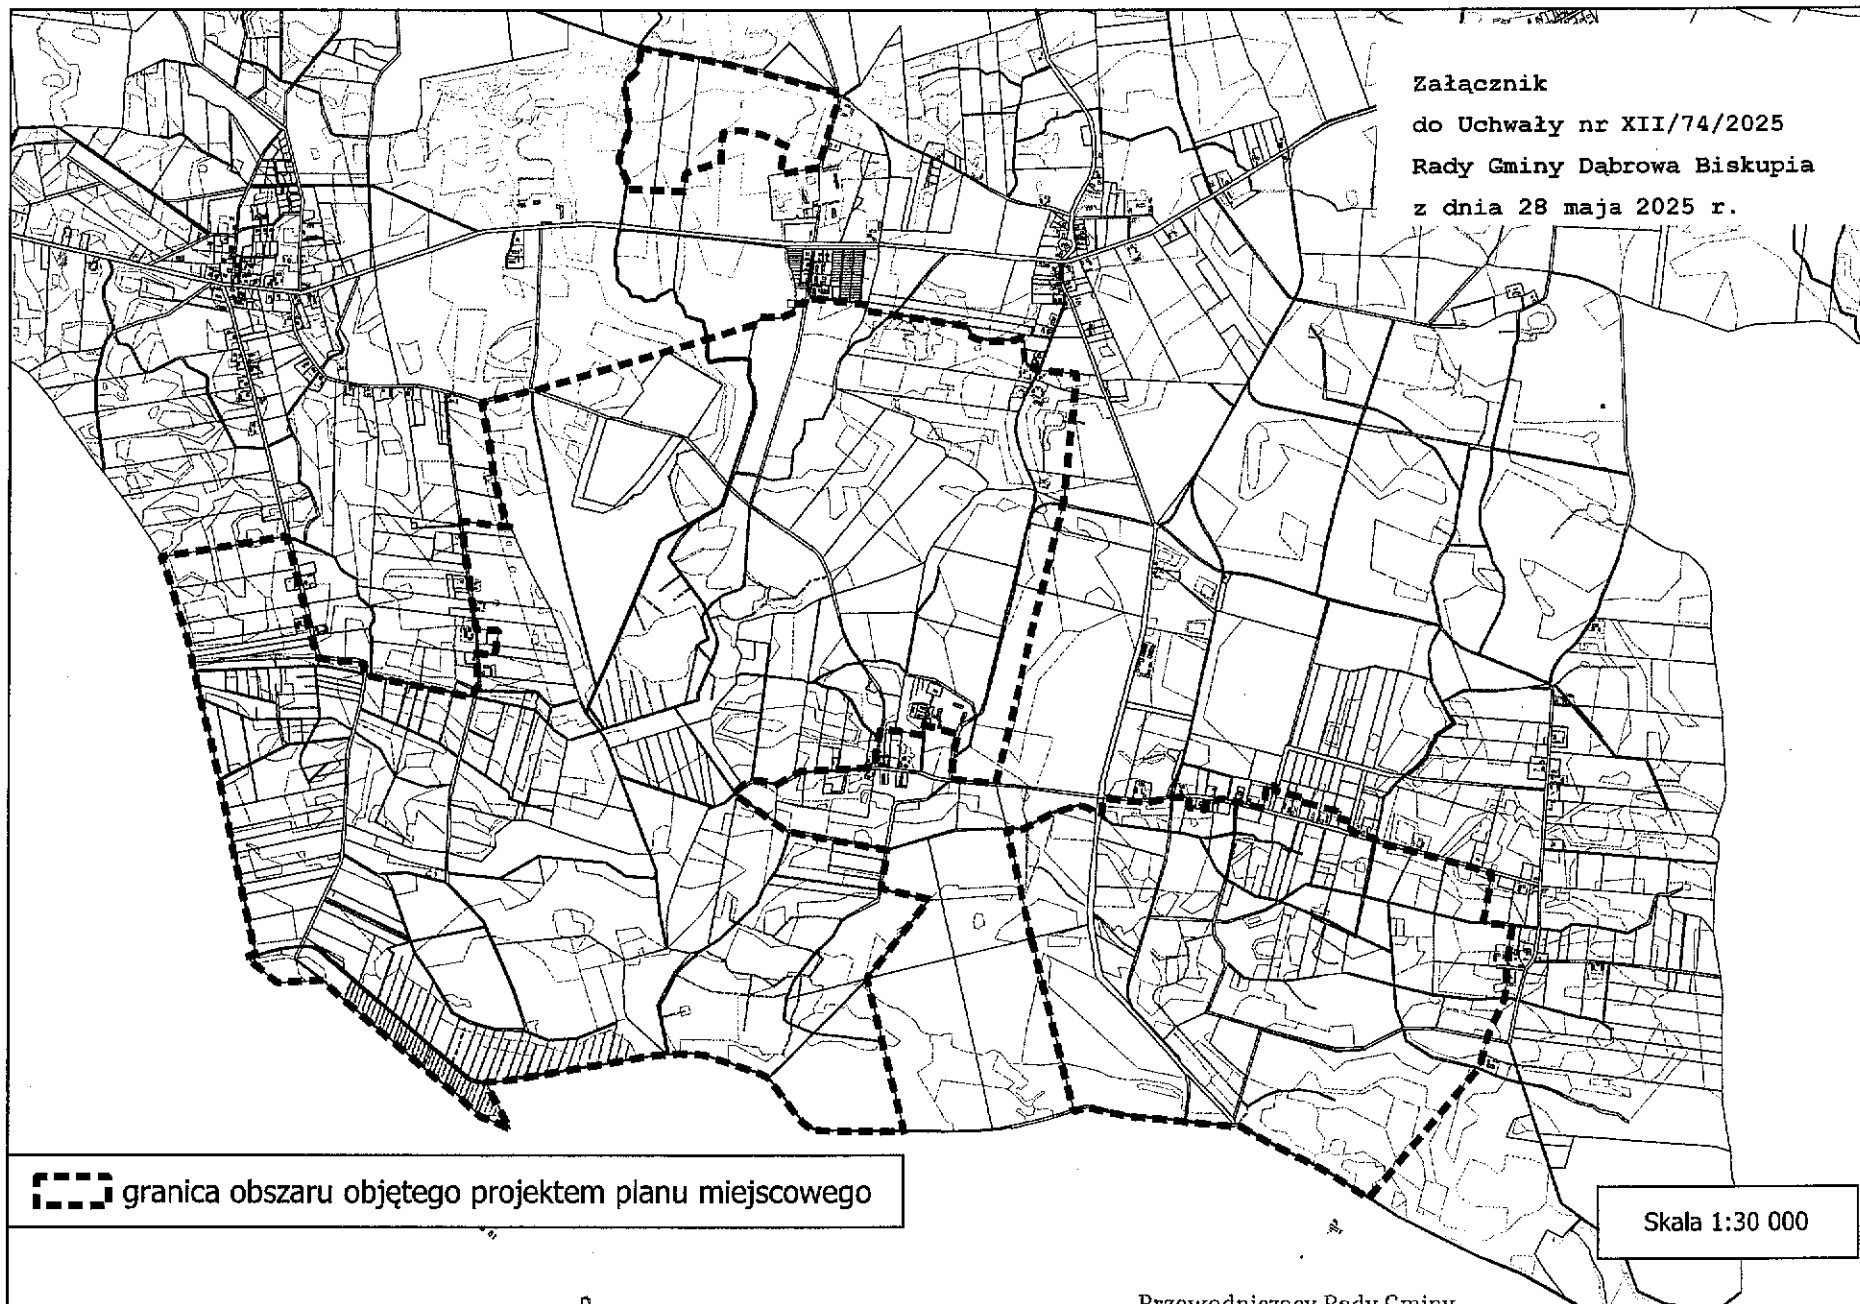

--- granica obszaru objętego projektem planu miejscowego

Skala 1:30 000

Przewodniczący Rady Gminy
Dąbrowa Biskupia

Piotr Kołodziej
Piotr Kołodziej